Приложение № 4
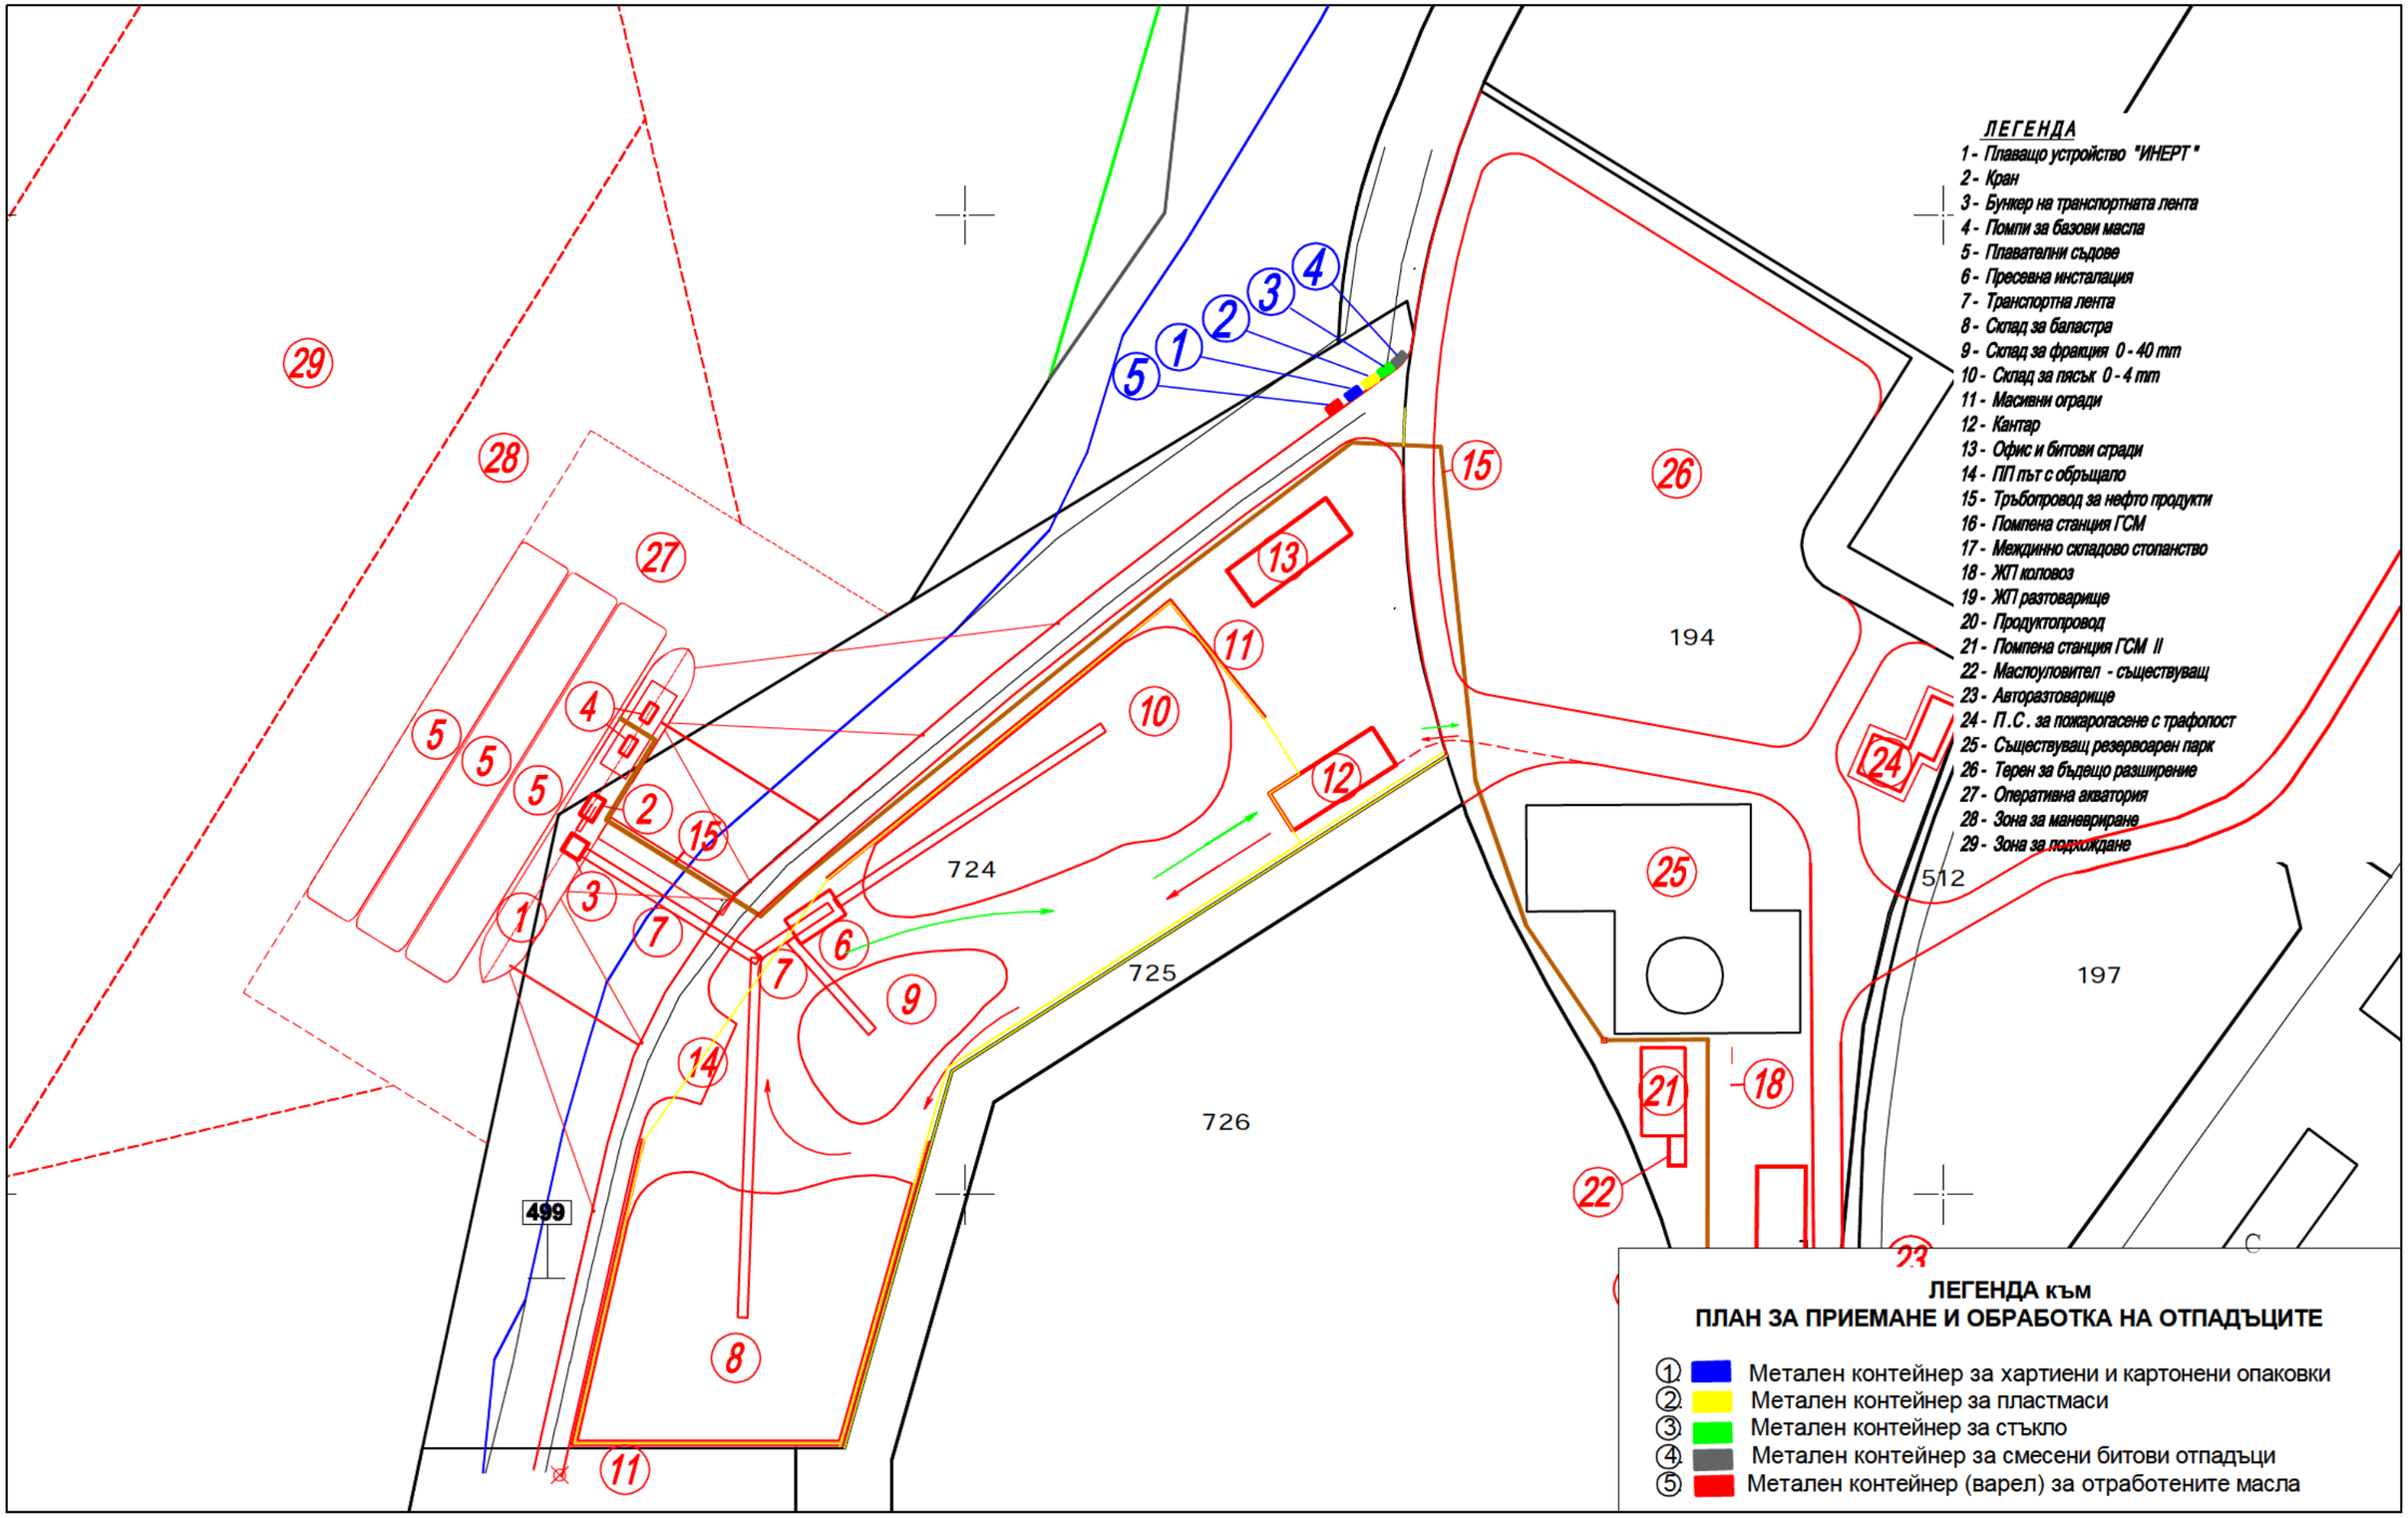
СХЕМА НА МЕСТОПОЛОЖЕНИЕТО НА ПРИСТАНИЩНИТЕ ПРИЕМНИ СЪОРЪЖЕНИЯ